


Vesanto

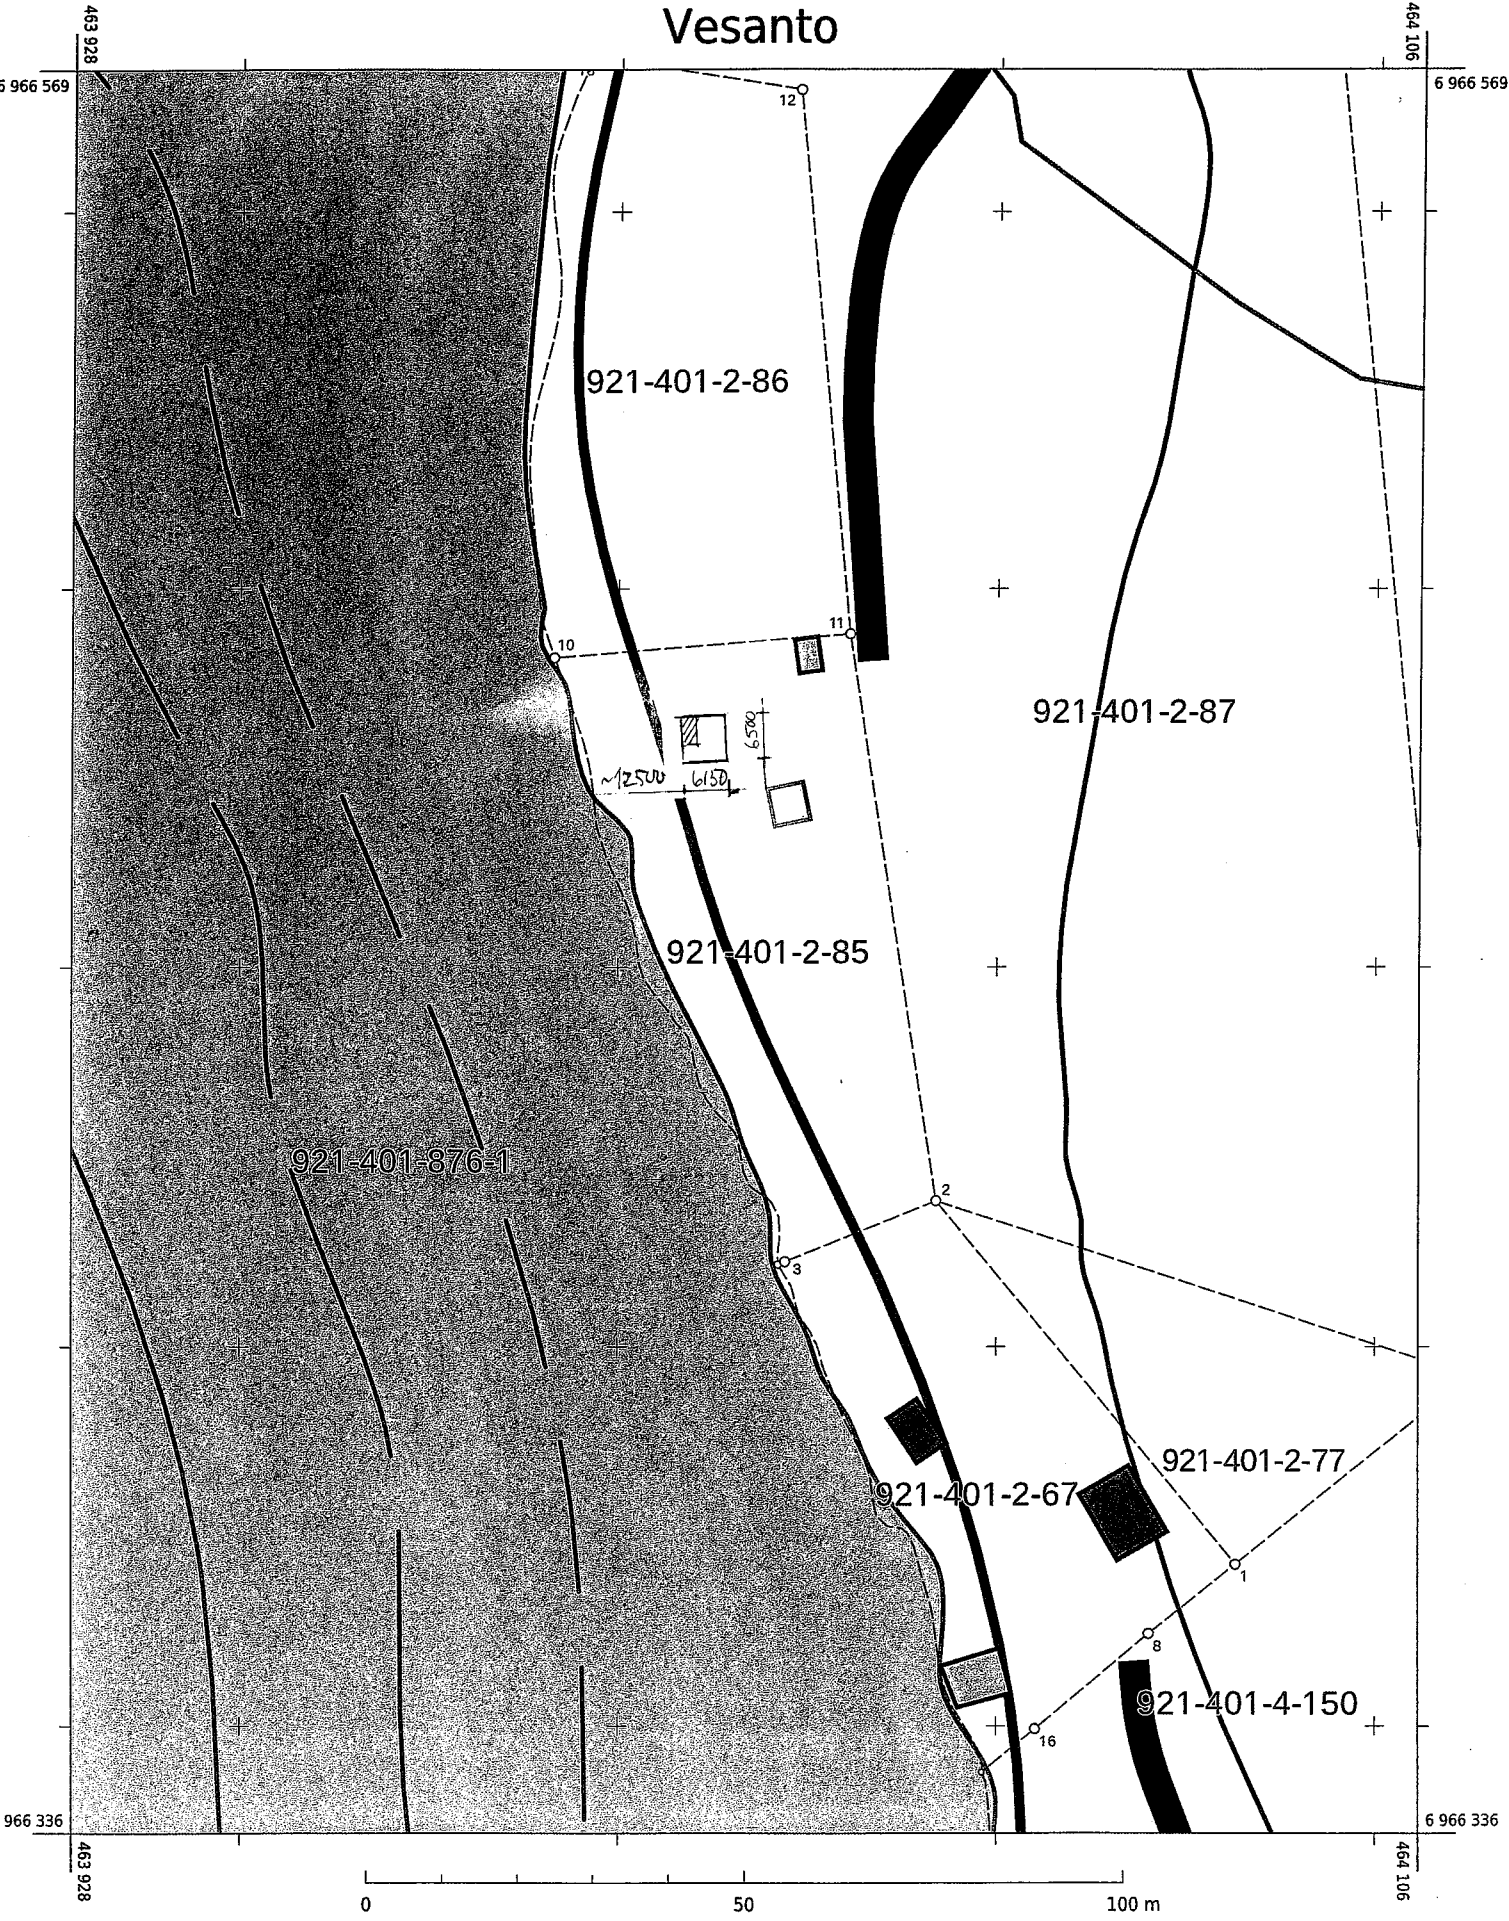

KARTTATULOSTE
1:1 000



Korkeuskäyräväli: 5 m
Korkeusjärjestelmä: N2000
Tasokoordinaatisto: ETRS-TM35FIN
Maastotiedot © Maanmittauslaitos
Kiinteistötiedot © Maanmittauslaitos ja kunnat
Merikartta-aineistot © Liikenne- ja viestintävirasto
Syvyystiedot © Suomen ympäristökeskus

VAROITUS: Ei navigointikäyttöön. Virasto ei ole tarkistanut tämän tuotteen tietoja, eikä se ota vastuuta tietojen oikeellisuudesta tai valmistuksen jälkeisistä muutoksista.
Kiinteistörekisterin tiedoissa voi olla puutteita ja epätarkkuuksia. Rekisteriyksikön tarkka alueellinen ulottuvuus selviää toimitusasiakirjoista ja maastosta.

Tulostettu 6.10.2025



Kunta/Kylä	Korttelitontti	Tontti Rn:o	Viranomaisen arkistointimerkintöjä varten			
VE SANTO	921-401-2-85					
Rakennustoimenpide			Päätösloji	Juoks. n:o		
LAAJENNUS			PÄÄPIIRUSTUS	2		
Rakennuskohteen nimi ja osoite			Päätöksen sisältö	Mittakaavat		
MOKKI EMAUS			ASEMAPIIRROS	1:1000		
Suunnittelija, päiväys ja allekirjoitus			Suunnitteluala, työn numero ja päätöksen numero	Muutos		
Jka 4.10.2025 Ekm Timo PASSI						