




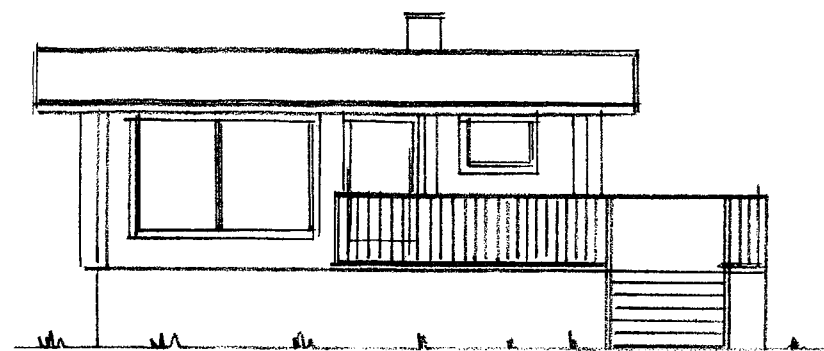


JULKISIVU LÄNTEEN

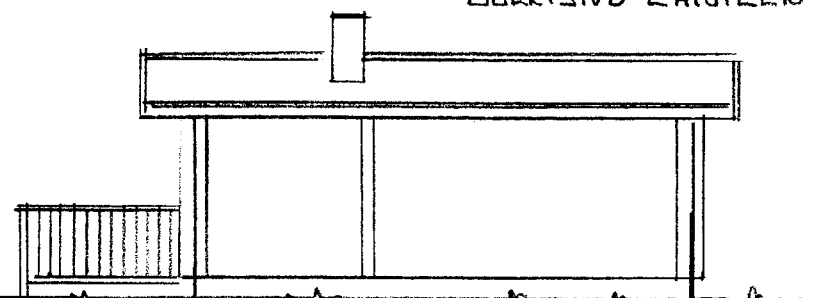


JULKISIVU ITÄÄN

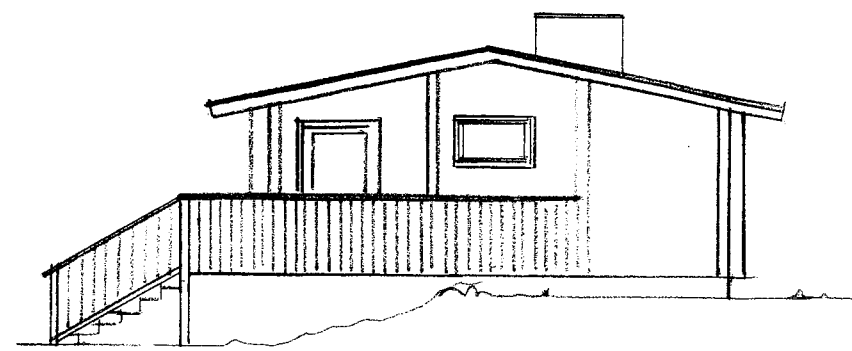

JULKISIVU ETELÄÄN

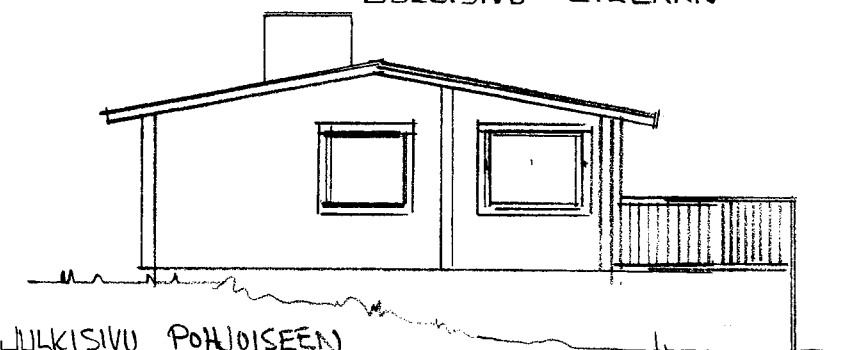

JULKISIVU POHJOISEEN

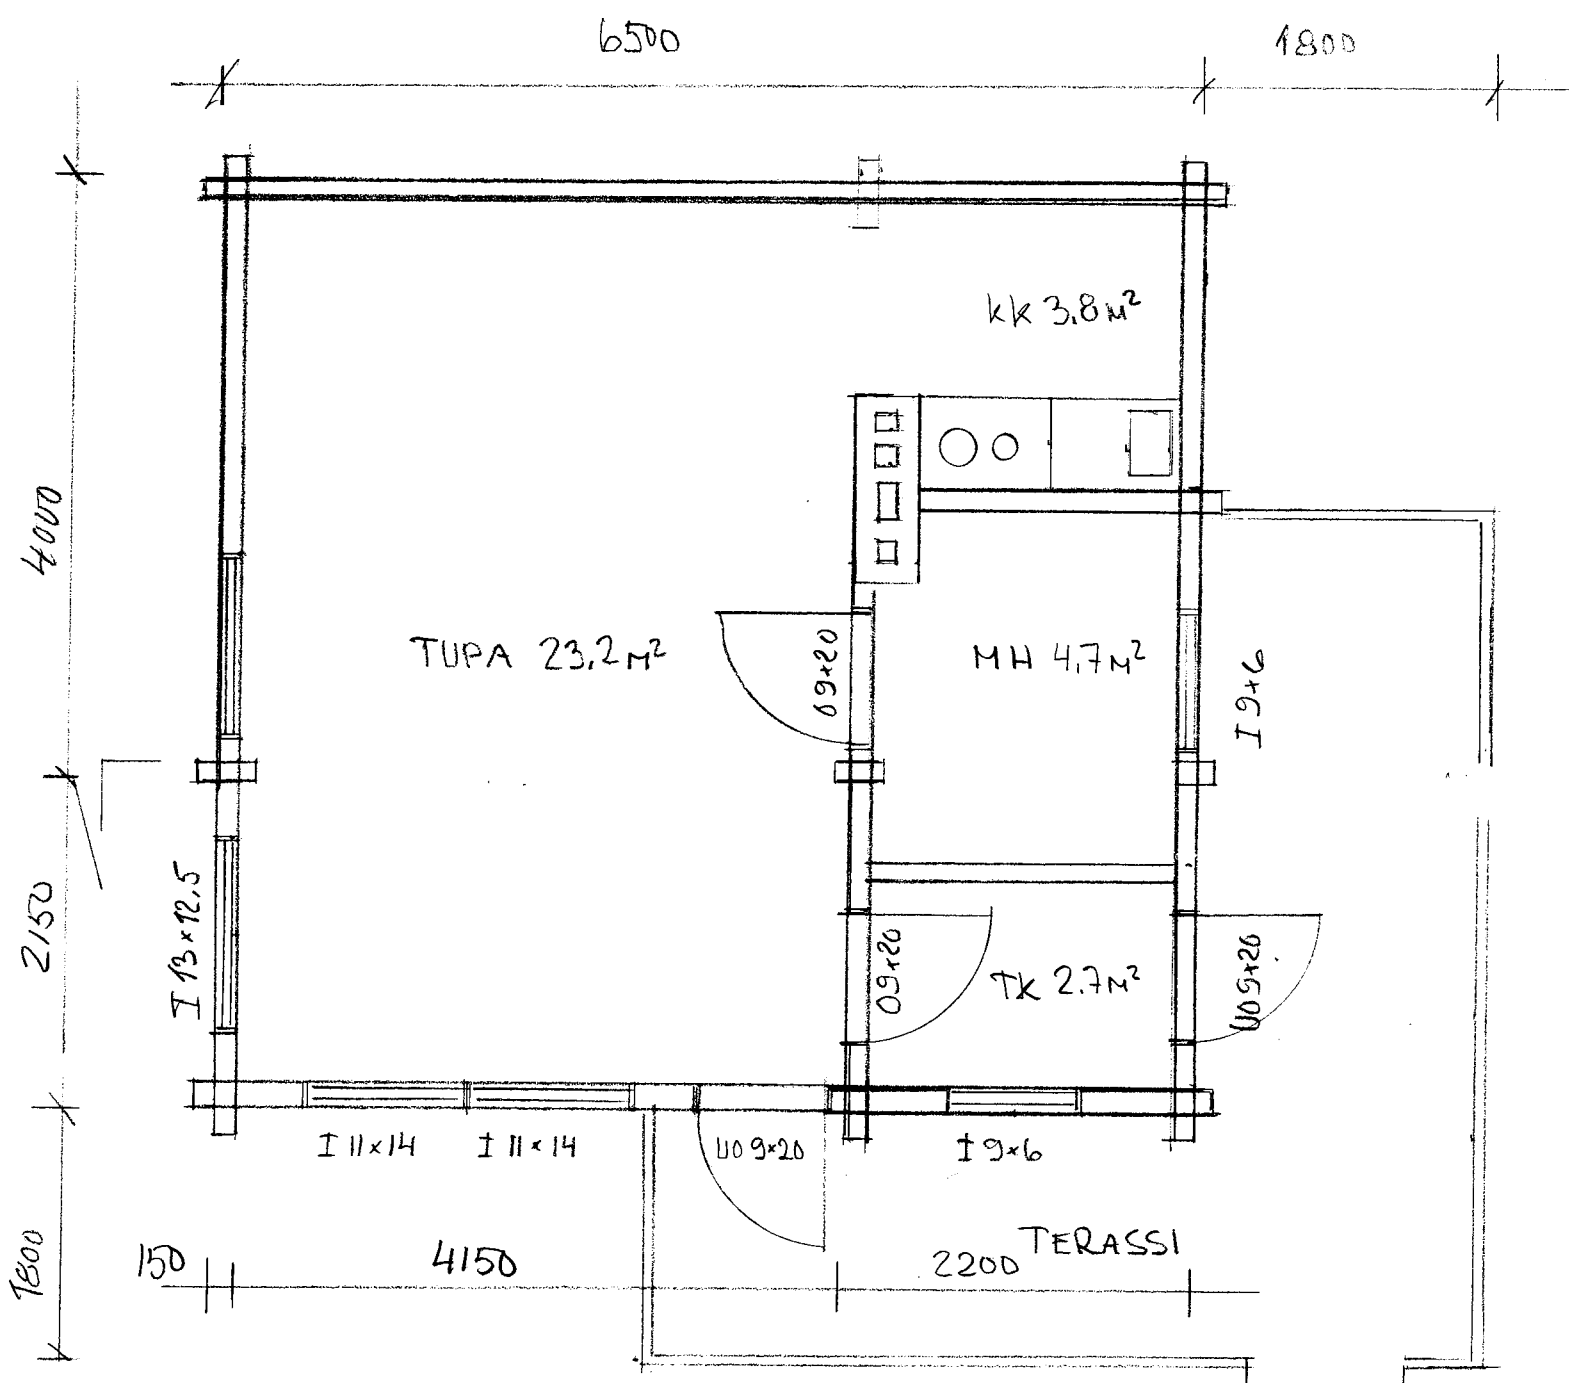

VANHA + LAAJENNUS

KERROSALA 31 m² + 9 m² = 40 m²

HUONEALA 28,2 m² + 8,6 m² = 36,8 m²

VESANTO	921-401-2-85	
LAAJENNUS		PÄÄPIIRUSTUS 1
Mökki ENAUS		JULKISIVUT 1:100
		POHJA 1:50
VL 4.10.2025 Rkm TIMO PASSI		
E. P.		ARK