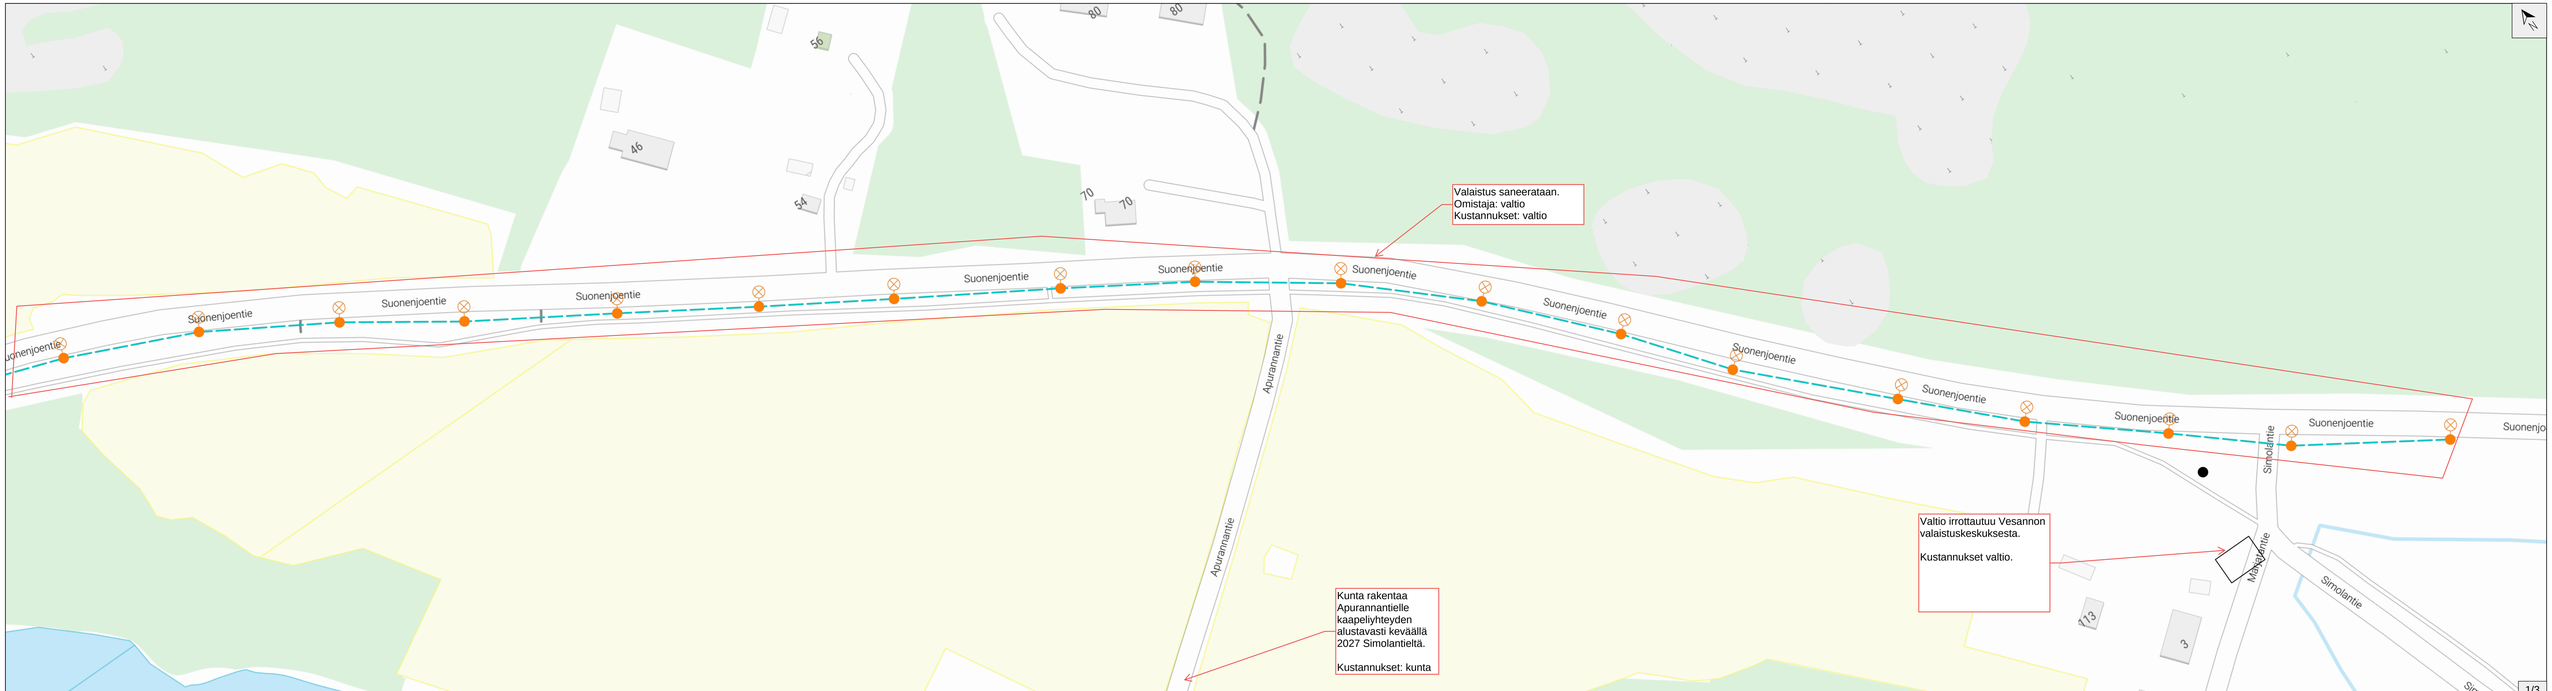
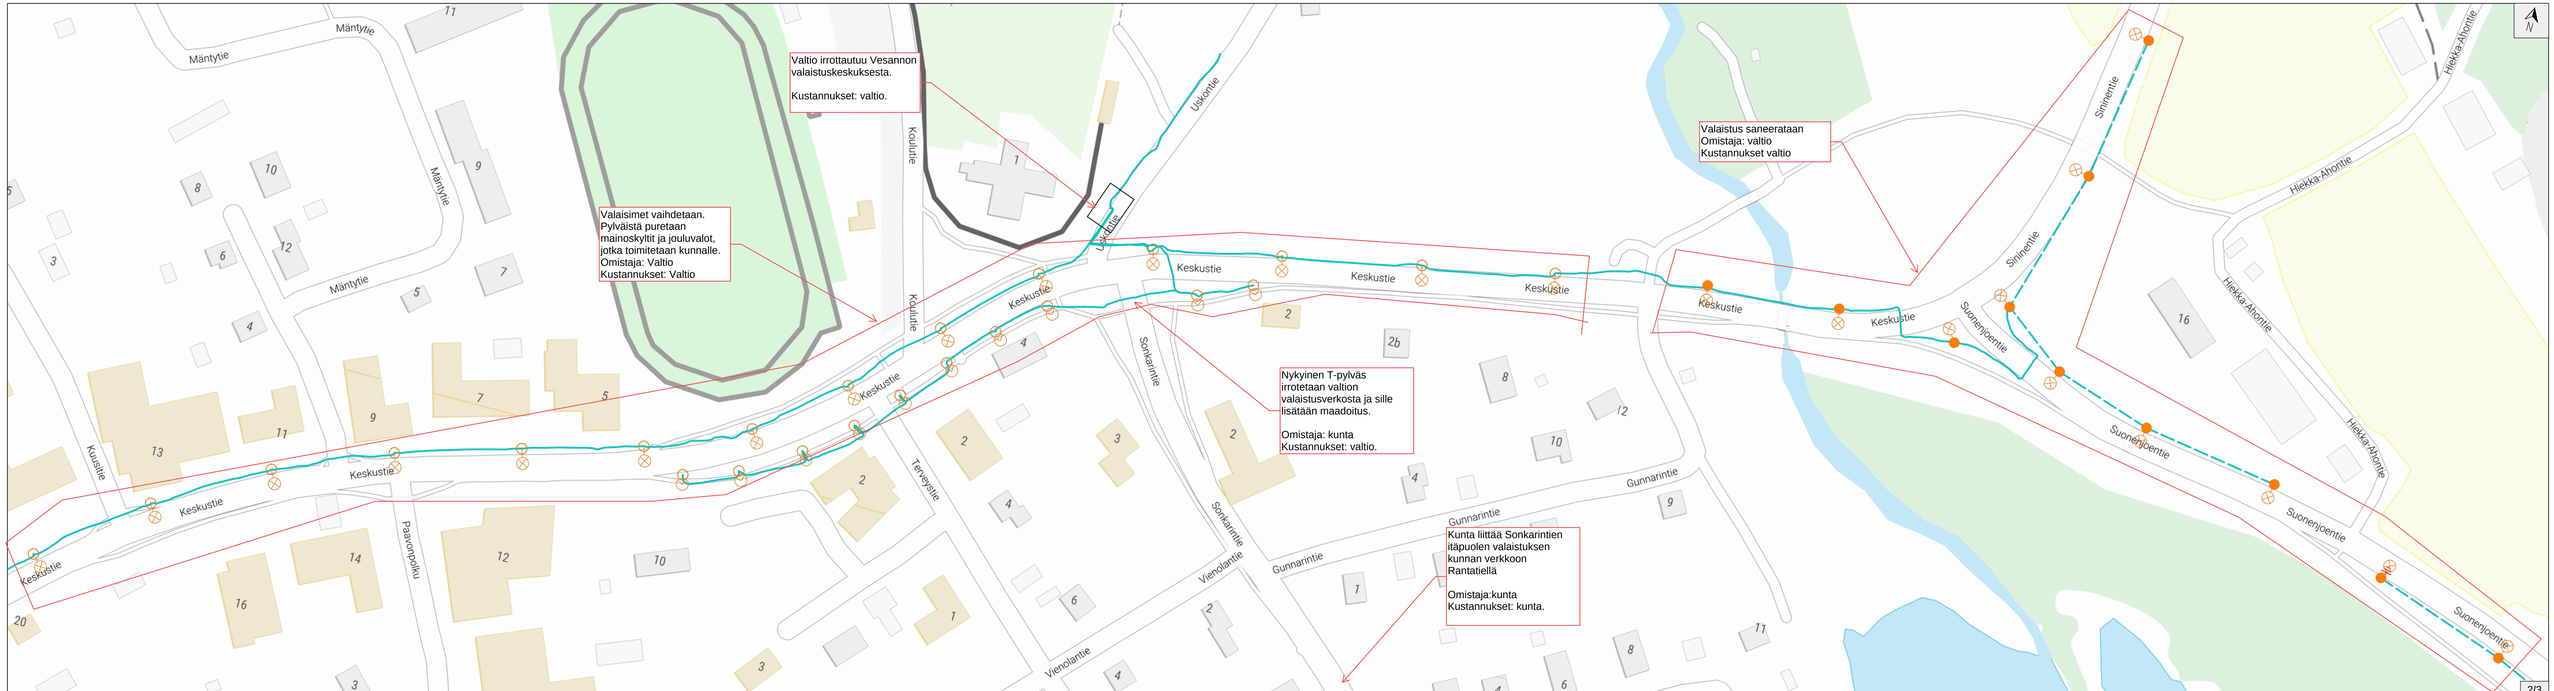
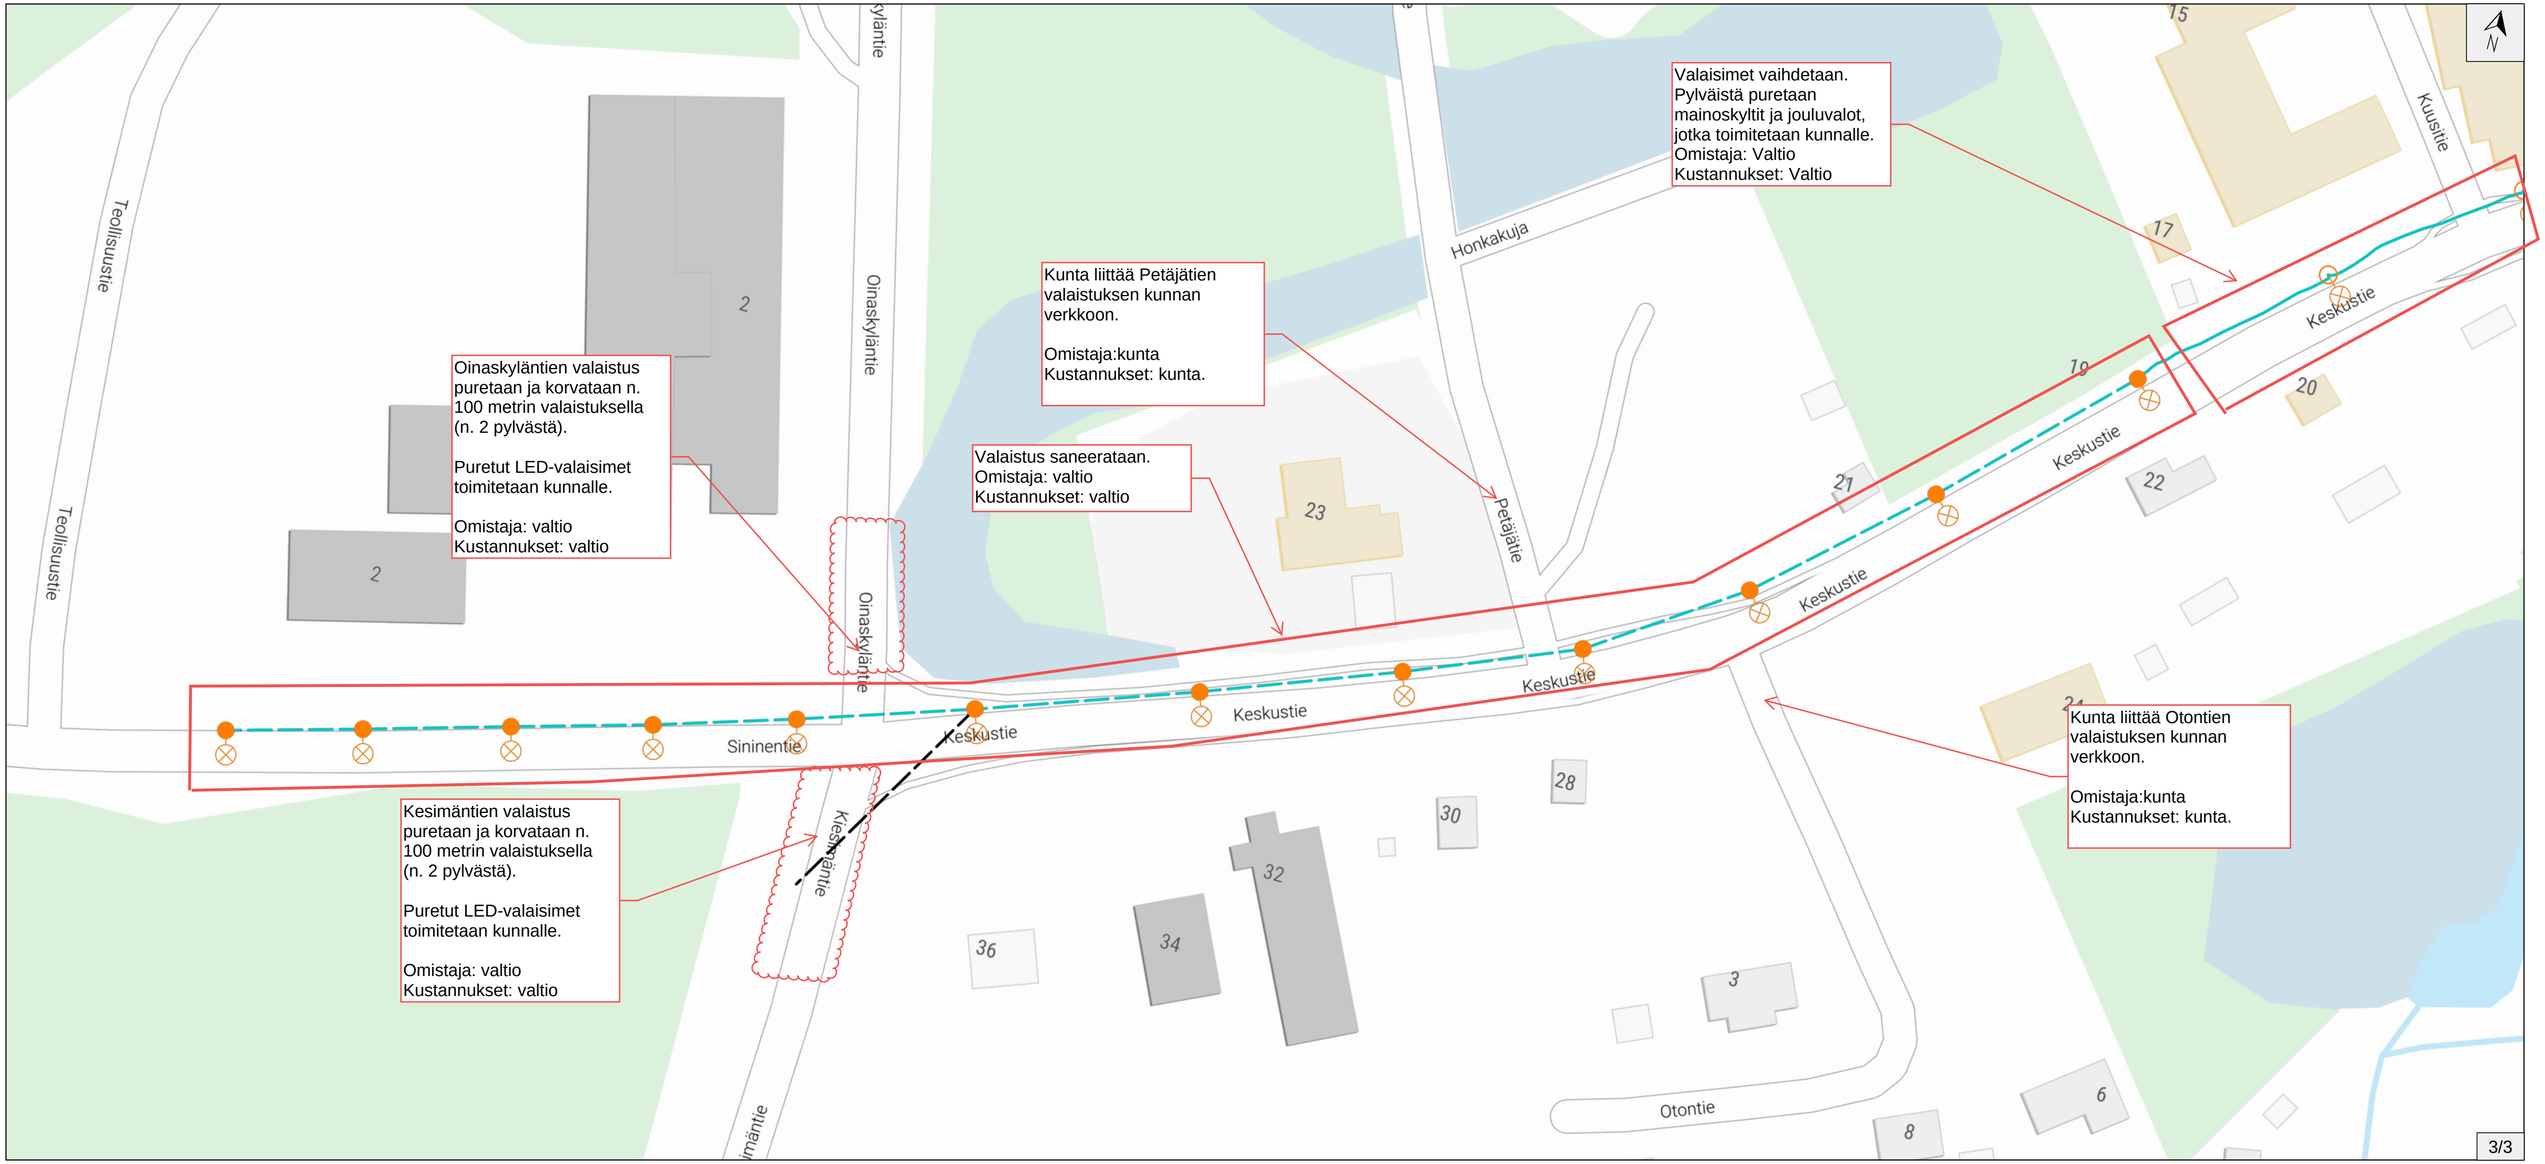

Valaistus saneerataan.
Omistaja: valtio
Kustannukset: valtio
Kunta rakentaa Apurannantielle kaapeliyhteyden alustavasti keväällä 2027 Simolantieltä.
Kustannukset: kunta
Valtio irrottautuu Vesannon valaistuskeskuksesta.
Kustannukset valtio.
Suonenjoentie
Apurannantie
Simolantie
Metsätie
80
56
46
54
70
173
3
1/3


Valtio irrottautuu Vesannon valaistuskeskuksesta.
Kustannukset: valtio.
Valaisimet vaihdetaan. Pylväistä puretaan mainoskyltit ja jouluvalot, jotka toimitetaan kunnalle.
Omistaja: Valtio
Kustannukset: Valtio
Nykyinen T-pylväs irrotetaan valtion valaistusverkosta ja sille lisätään maadoitus.
Omistaja: kunta
Kustannukset: valtio.
Kunta liittää Sonkarintien itäpuolen valaistuksen kunnan verkkoon Rantatiellä
Omistaja:kunta
Kustannukset: kunta.
Valaistus saneerataan
Omistaja: valtio
Kustannukset valtio
Mäntytie
Koulutie
Uskontie
Vesitorni
Keskustie
Sonkarintie
Terveystie
Vientolantie
Gunnarintie
Kuusitie
Paavonpolku
Siirrentie
Hiekka-Ahontie
Suonenjoentie
N
2/3


Oinaskyläntien valaistus puretaan ja korvataan n. 100 metrin valaistuksella (n. 2 pylvästä).
Puretut LED-valaisimet toimitetaan kunnalle.
Omistaja: valtio
Kustannukset: valtio
Kunta liittää Petäjätien valaistuksen kunnan verkkoon.
Omistaja:kunta
Kustannukset: kunta.
Valaistus saneerataan.
Omistaja: valtio
Kustannukset: valtio
Valaisimet vaihdetaan. Pylväistä puretaan mainoskyltit ja jouluvalot, jotka toimitetaan kunnalle.
Omistaja: Valtio
Kustannukset: Valtio
Kesimäntien valaistus puretaan ja korvataan n. 100 metrin valaistuksella (n. 2 pylvästä).
Puretut LED-valaisimet toimitetaan kunnalle.
Omistaja: valtio
Kustannukset: valtio
Kunta liittää Otontien valaistuksen kunnan verkkoon.
Omistaja:kunta
Kustannukset: kunta.
Teollisuustie
Oinaskyläntie
Honkakuja
Petäjätie
Kuusitie
Keskustie
Sininentie
Kesimäntie
Otontie
2
23
32
34
36
28
30
3
6
8
15
17
19
20
21
22
24
N
3/3